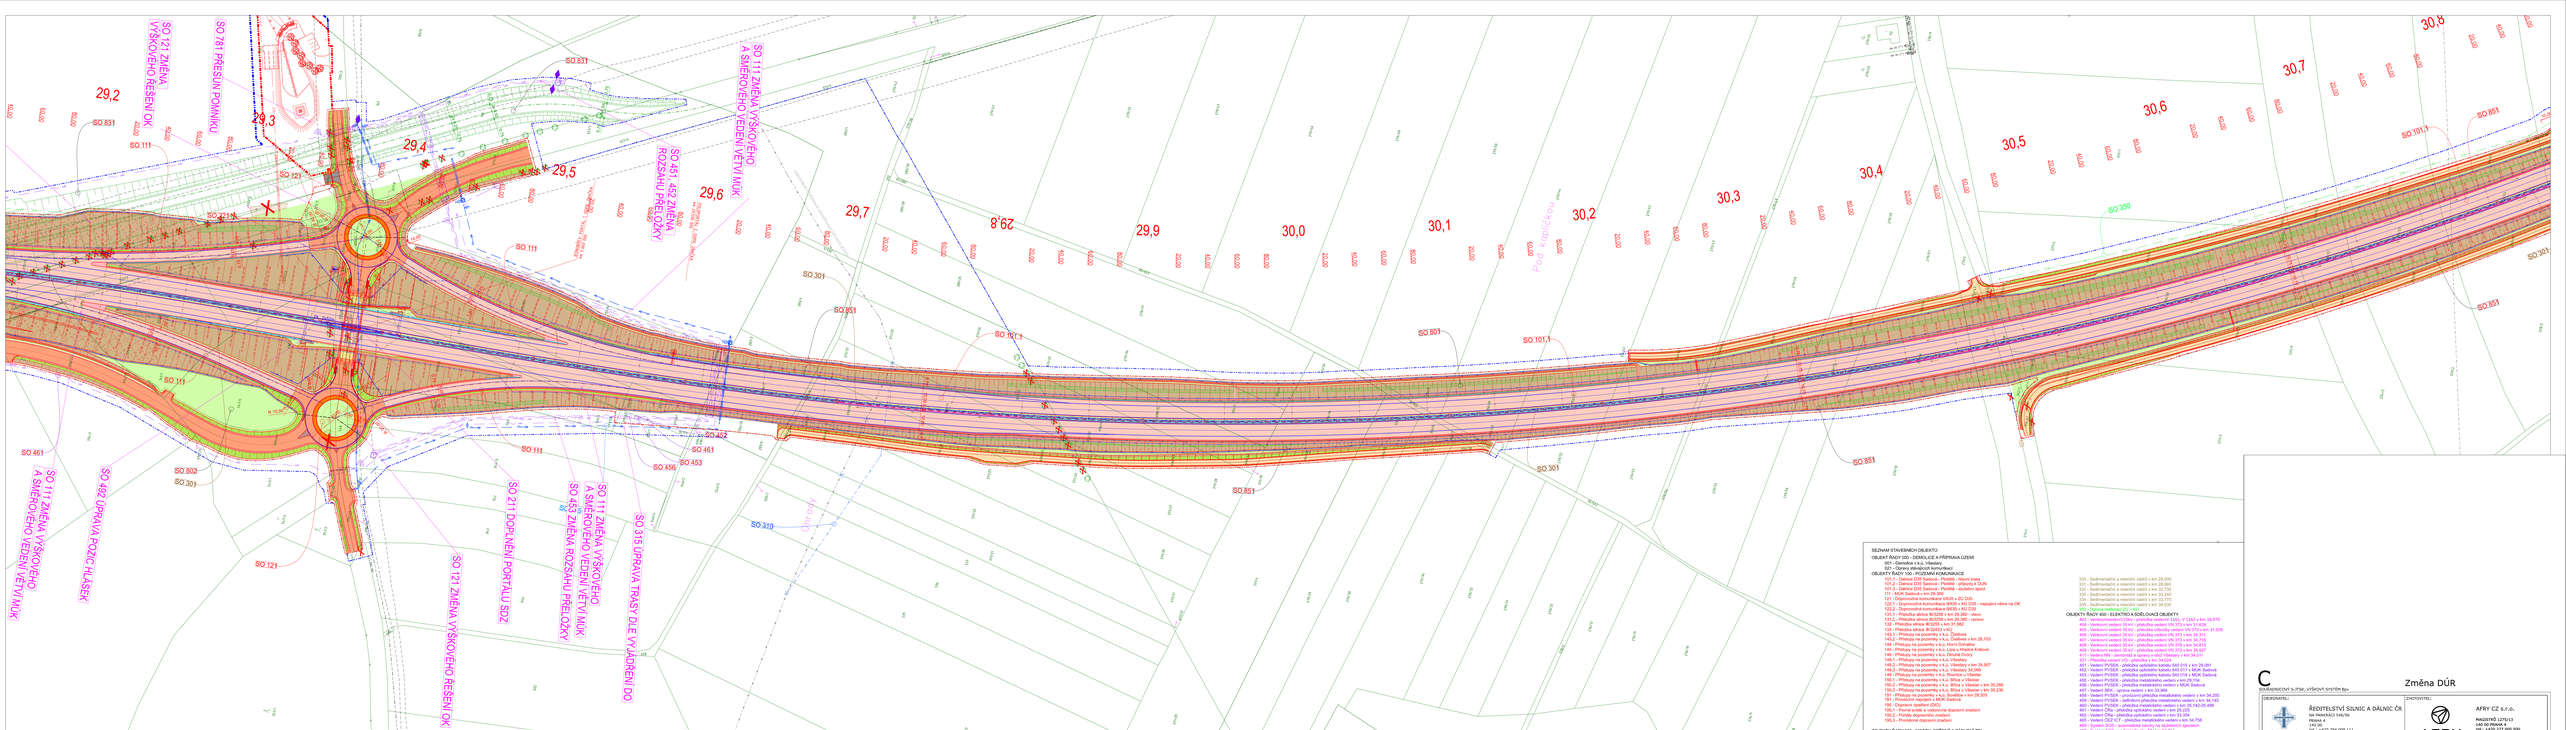

LEGENDA: Plochy:

- VOZOVKA – ASF.POVRCH – D35,MUK SADOVÁ, II.a III.TŘÍDY
- VOZOVKA – ASF.POVRCH – PŘÍJEZD DUN, PRAVOTOČ. SJEZD
- VOZOVKA – ASF.POVRCH – OPRAVA OBRUSNÉ VRSTVY
- VOZOVKA – PAK – PŘECHODY NA POZEMKY
- VOZOVKA – ASF.POVRCH – NA MOSTECH
- NEZPEVNĚNÁ KRAJNICE
- SVAHY NÁSYPŮ
- Svahy ZÁŘEZŮ
- ZELEŇ V ROVINĚ
- ZPEVNĚNÁ PLOCHA POD BET. SVODIDLY
- ZPEVNĚNÁ PLOCHA SOS HLÁSKY
- POJIŠŤOVÝ PRSTENEC OK
- NEPOJIŠŤOVANÉ OCHRANY
- ODLAŽDĚNÍ SVAHŮ
- ŘEZY/KONSTRUKCE (SKLADBY): (UKONČENÍ) KONSTRUKČNÍCH VRSTEV
- SANACE – ŠTĚRKOVÉ PILOTY
- SANACE – DRENÁŽNÍ ŽEBRA
- SANACE ZÁŘEZOVÝCH SVAHŮ
- OBJEKTY K DEMOLICI

Nadzemní hrany:

- HRANY SOUSEDNÍCH STAVEB D35 HOŘICE – SADOVÁ, D11
- HRANICE STAVEBNÍCH OBJEKTŮ
- OCHRANNÁ PÁSMA KOMUNIKACÍ
- STAVAJÍCÍ STAV (ZAMĚŘENÍ)
- NÁVRH (HRANY, SVAHY, PŘÍKOPY)
- NÁVRH – PROVIZORNÍ KOMUNIKACE
- PODDUNY ODVODŇOVACÍ ŽLAB
- CURD-KING
- OPLOCENÍ
- ZÁBRANY PROTI OBOZDĚLENÍKŮM
- SVODIDLO OCELOVÉ
- SVODIDLO BETONOVÉ
- PODÉLNÉ OPENÁZI
- TRVALÝ / DOČASNÝ ZÁBOR STAVBY
- PROTIHLUKOVÉ STĚNY
- STROMY / STROMY KE KÁCENÍ
- PORosty KEŘů / PORosty KEŘů KE KÁCENÍ
- VYSADBA KEŘů
- VYSADBA STROMů / POPRAVITCH ROSTLIN
- VYSADBA LUČNÍ SPOLEČENSTVA

STAVAJÍCÍ INŽENÝRSKÉ SÍTĚ:

- SDĚLOVACÍ KABEL METALICKÝ
- SDĚLOVACÍ KABEL OPTICKÝ
- DRŽÁNÍ KABELY ČOK, TK, DK (ČD–TELEMATIKA)
- NADZEMNÍ VEDENÍ VVN
- NADZEMNÍ VEDENÍ VN
- NADZEMNÍ VEDENÍ NN
- PODZEMNÍ VEDENÍ NN
- PODZEMNÍ VEDENÍ VN
- PLYNOVOD STL
- PLYNOVOD STL
- VODOVOD

RŮZNÉ:

- KATASTRÁLNÍ MAPA
- GEODETICKÉ BODY VYTÝČOVACÍ SÍTĚ

NAVRHOVANÉ INŽENÝRSKÉ SÍTĚ:

- DEŠŤOVÁ KANALIZACE D35
- PŘÍPOJKA VODOVODU
- ÚPRAVY MELIORACÍ
- VODOVOD ZATRUBNĚNÝCH ODPADŮ
- PŘÍPOJKA SDĚLOVACÍCH KABELŮ SZDC – TRVALÁ
- PŘÍPOJKA SDĚLOVACÍCH KABELŮ SZDC PROVIZORNÍ
- PŘÍPOJKA VTL PLYNOVODU
- KORIDOR KABELŮ V SDP (SOS, OS)
- PROTISUPY KABELŮ
- PŘÍPOJKY SDĚLOVACÍCH OPTICKÝCH KABELŮ
- PŘÍPOJKY SDĚLOVACÍCH METALICKÝCH KABELŮ
- PŘÍPOJKA NADZEMNÍHO VEDENÍ VN
- PŘÍPOJKA NADZEMNÍHO VEDENÍ NN
- PŘÍPOJKA PODZEMNÍHO VEDENÍ NN

PRŮZKUMNÉ VRTY IGP:

- J0051 jádrový vrt vystrojený pro hydrogeologická měření (hloubka m)
- S77 inženýrskogeologický jádrový vrt (hloubka m)
- J0581 presiometrický jádrový vrt (hloubka m)
- DP612 sonda dynamické penetrace (hloubka m)
- S9575 sonda statické penetrace (hloubka m)
- pedologická sonda
- geofyzikální geoelektrický profil, název a staničení
- geofyzikální seismický profil, název a staničení
- místa měření korozní agresivity
- měrné profily na tocích, místa odběru vzorků vody

SEZNAM STAVEBNÍCH OBJEKTŮ:

OBJEKT ŘADY 000 - DEMOLICE A PŘÍPRAVA ÚZEMÍ
001 - Demolice v k.ú. Všestary
002 - Demolice v k.ú. Stará Hradová

OBJEKTY ŘADY 100 - POZEMNÍ KOMUNIKACE
101.1 - Dálnice D35 Sadová - Plotiště - hlavní trasa
101.2 - Dálnice D35 Sadová - Plotiště - přídatná 4 DJ/R
101.3 - Dálnice D35 Sadová - Plotiště - sloučení úsek
121 - Dopravní značení a VDZ
131 - Dopravní komunikace MUK1 a ZV D35
132.1 - Dopravní komunikace MUK5 a KÚ D35 - napojení vlíva na OK
132.2 - Dopravní komunikace MUK5 a KÚ D35
133.1 - Přeložka silnice III/2328 v km 29.380 - okruh
131.2 - Přeložka silnice III/2328 v km 29.380 - opravo
133.2 - Přeložka silnice III/2328 v km 31.982
134 - Přeložka silnice III/32531 v km 0.000
143.1 - Přístupy na pozemky v k.ú. Čáslavice
143.2 - Přístupy na pozemky v k.ú. Čáslavice a km 28.703
144 - Přístupy na pozemky v k.ú. Horní Dohalice
145 - Přístupy na pozemky v k.ú. Dolní Dohalice a Hrádová
146 - Přístupy na pozemky v k.ú. Skuhá Dubrý
148.1 - Přístupy na pozemky v k.ú. Všestary
148.2 - Přístupy na pozemky v k.ú. Všestary a km 34.907
148.3 - Přístupy na pozemky v k.ú. Všestary 34.300
149 - Přístupy na pozemky v k.ú. Roveca v Všestar
150.1 - Přístupy na pozemky v k.ú. Bříza v Všestar
150.2 - Přístupy na pozemky v k.ú. Bříza v Všestar v km 35.296
150.3 - Přístupy na pozemky v k.ú. Bříza v Všestar v km 35.236
151 - Přístupy na pozemky v k.ú. Svobilka v km 35.303
190 - Dopravní opatření (DIO)
190.1 - Dopravní opatření (DIO)
190.2 - Poruby dopravního značení
190.3 - Provizorní dopravní značení

OBJEKTY ŘADY 200 - MOSTY, ÚPĚNÉ A ZÁKLUBNÍ ZDI
201 - Most na D35 přes přeložku silnice III/2328 v km 28.617
202 - Most na D35 přes Mlékovku a koncentor v km 33.328
203 - Most na D35 přes Mlékovku a koncentor v km 33.328
204 - Most na D35 přes silnici III/32531 v km 34.522 - vodák, Všestary
205 - Most na D35 přes železniční trať v km 34.198
206 - Most na D35 v km 34.907
231 - Most v MUK Sadová přes D35 v km 29.360
233 - Most na přeložce silnice III/1250 přes D35 v km 31.982
234 - Most na D35 přes místní komunikaci Všestary v km 35.183

OBJEKTY ŘADY 300 - VODOHOSPODÁŘSKÉ OBJEKTY
301 - Dešťová kanalizace dálnice D35
302 - Dešťová od nádrže SO 330
303 - Dešťová od nádrže SO 331
304 - Dešťová od nádrže SO 332
305 - Dešťová od nádrže SO 333
306 - Dešťová od nádrže SO 334
307 - Dešťová od nádrže SO 335
310 - Přeložka zatrubněného odpadu v km 29.735
311 - Přeložka zatrubněného odpadu v km 30.917
312 - Přeložka zatrubněného odpadu
313 - Přeložka vodovodu DN 150 v Všestarech
316 - Přeložka plynovodu přeložka v km 34.195 - KÚ

317 - Přeložka vodovodu Všestary
320 - Přeložka vodočelek v km 28.421
321 - Přeložka vodočelek v km 28.780
322 - Přeložka Mlékovky v km 33.788
323 - Přeložka Mlékovky v km 33.326
330 - Sedimentační a retenční nádrž v km 28.000
331.2 - Sedimentační a retenční nádrž v km 28.665
332 - Sedimentační a retenční nádrž v km 32.730
333 - Sedimentační a retenční nádrž v km 33.330
334 - Sedimentační a retenční nádrž v km 33.779
335 - Sedimentační a retenční nádrž v km 34.036

OBJEKTY ŘADY 400 - ELEKTRO A SDĚLOVACÍ OBJEKTY
401 - Venkovní vedení 0,4kV - přeložka vedení č.541, V 1102 v km 34.570
402 - Venkovní vedení 0,4kV - přeložka vedení č.541, V 1102 v km 34.570
405 - Venkovní vedení 35 kV - přeložka vedení VN 373 v km 31.835
406 - Venkovní vedení 35 kV - přeložka vedení VN 373 v km 34.316
407 - Venkovní vedení 35 kV - přeložka vedení VN 373 v km 34.516
408 - Venkovní vedení 35 kV - přeložka vedení VN 378 v km 34.815
410 - Venkovní vedení 35 kV - přeložka vedení VN 378 v km 34.815
411 - Vedení NN - demontáž a úprava v obci Všestary v km 34.911
431 - Přeložka vedení VO - přeložka v km 34.034
451 - Vedení PVSEK - přeložka sdělovacího kabelu 040 015 v km 29.081
452 - Vedení PVSEK - přeložka sdělovacího kabelu 040 017 v MUK Sadová
453 - Vedení PVSEK - přeložka sdělovacího kabelu 040 016 v MUK Sadová
454 - Vedení PVSEK - přeložka metalického vedení v km 29.205
456 - Vedení PVSEK - přeložka metalického vedení v km 34.200
457 - Vedení SEK - úprava vedení v km 33.984
458 - Vedení PVSEK - provizorní přeložka metalického vedení v km 34.200
459 - Vedení PVSEK - definitivní přeložka metalického vedení v km 34.160
460 - Vedení PVSEK - přeložka metalického vedení v km 34.200-456
461 - Vedení ČRa - přeložka optického vedení v km 29.205
462 - Vedení ČRa - přeložka optického vedení v km 33.354
463 - Vedení ČRa - přeložka optického vedení v km 34.768
499 - System SOS - automatické zkoušky na každém spotřebiči
490 - System SOS - vedení přípojky MV-kiosk 32.784
491 - System SOS.D35 - vedení hlavní vedení
492 - System SOS.D35 - hlásky
493 - System SOS.D35 - šachty a prostupy
494 - System SOS.D35 - napájecí místa pro kabely
495 - System SOS.D35 - nadzemní portály
496 - System SOS.D35 - automatické světelné dopravy
497 - System SOS.D35 - telemetrický přenos
498 - System SOS.D35 - optické kabely ROG
499.1 - System SOS.D35 - elektrické jištění
499.2 - System SOS.D35 - elektrické jištění

OBJEKTY ŘADY 500 - OBJEKTY TRUBNÍCH VEDENÍ
501 - Přeložka VTL plynovodu DN 300 PN 40 pod stávajícím Lhotou v km 35.400

OBJEKTY ŘADY 600 - DRÁŽNÍ OBJEKTY
601 - Vedení SDZ Rokycany – přeložka kabelu, vedení v km 34.179
602 - Vedení SDZ Rokycany – přeložka kabelu, vedení v km 34.200
603 - Vedení SZDC SDC – ref. přeložka kabelu, vedení v km 34.164
604 - Vedení SDZ Rokycany – ref. přeložka kabelu vedení v km 34.163

OBJEKTY ŘADY 700 - OSTATNÍ OBJEKTY
701 - Přeložka vodního toku Všestarský
731 - Přeložka optického kabelu v Všestarech

OBJEKTY ŘADY 800 - VEGETAČNÍ A REKULTIVAČNÍ ÚPRAVY
801 - Založení porostů a ochranná zeleň
802 - Hydrosev (ozelenění) stavebních komunikací
810 - Přípravné úpravy
831 - Technická rekultivace
891 - Oplocení

C

Změna DÚR

SOKRAKOVCOVY S-ITSK, VÝŠKOVÝ SYSTÉM Bpv

OBJEDNATEL:	ZHOTOVITEL:
ŘEDITELSTVÍ SILNIC A DÁLNIC ČR NA PANKRÁCI 546/56 PSČ 140 00 tel.: +420 284 009 111 www.rsd.cz	AFRY CZ s.r.o. PAŘÍŽSKÁ 1270/13 140 00 PRAHA 4 tel.: +420 277 905 500 www.afry.cz

ZDROJOVÝ/PODPOROVÝ SOUBOR:			
HLAVNÍ INŽENÝR PROJEKTU:	ZODPOVĚDNÝ PROJEKTANT:	VYPRACOVAL:	KONTROLOVAL:
ING. JAKUB VYHNÁLEK	ING. ONDŘEJ ŠVAB	ING. ONDŘEJ ŠVAB	ING. VÁCLAV BARTŮNĚK

HLAVNÍ PROJEKTANT

D35 SADOVÁ - PLOTIŠTĚ

ČÁST:	SITUAČNÍ VÝKRESY
STAVEBNÍ OBJEKT:	
PŘÍLOHA:	KATASTRÁLNÍ SITUAČNÍ VÝKRES

MĚŘÍTKO:	KRAJSKÝ/HRADECKÝ	FÁZE:	PŘÍLOHA Č.:	ČÍSLO PARE:
DATUM:	06/2022	C	2.2	
STUPEŇ:	Změna DÚR			
MĚŘÍTKO:	1:1000			
Č. ZAKÁZKY:	2019/0262			